01	POMIESZCZENIE CALL-CENTRE	
	WYKŁADZINA DYW.	40,48m²
TEMPERATURA		+20°
WENTYLACJA		30m3/os
OŚWIETLENIE		500 lx
KLIMATYZACJA		TAK

12 os.

01	POKÓJ BADAŃ	
	PCV	12,9m²
TEMPERATURA		+20°
WENTYLACJA		1,5 w/h
OŚWIETLENIE		500 lx

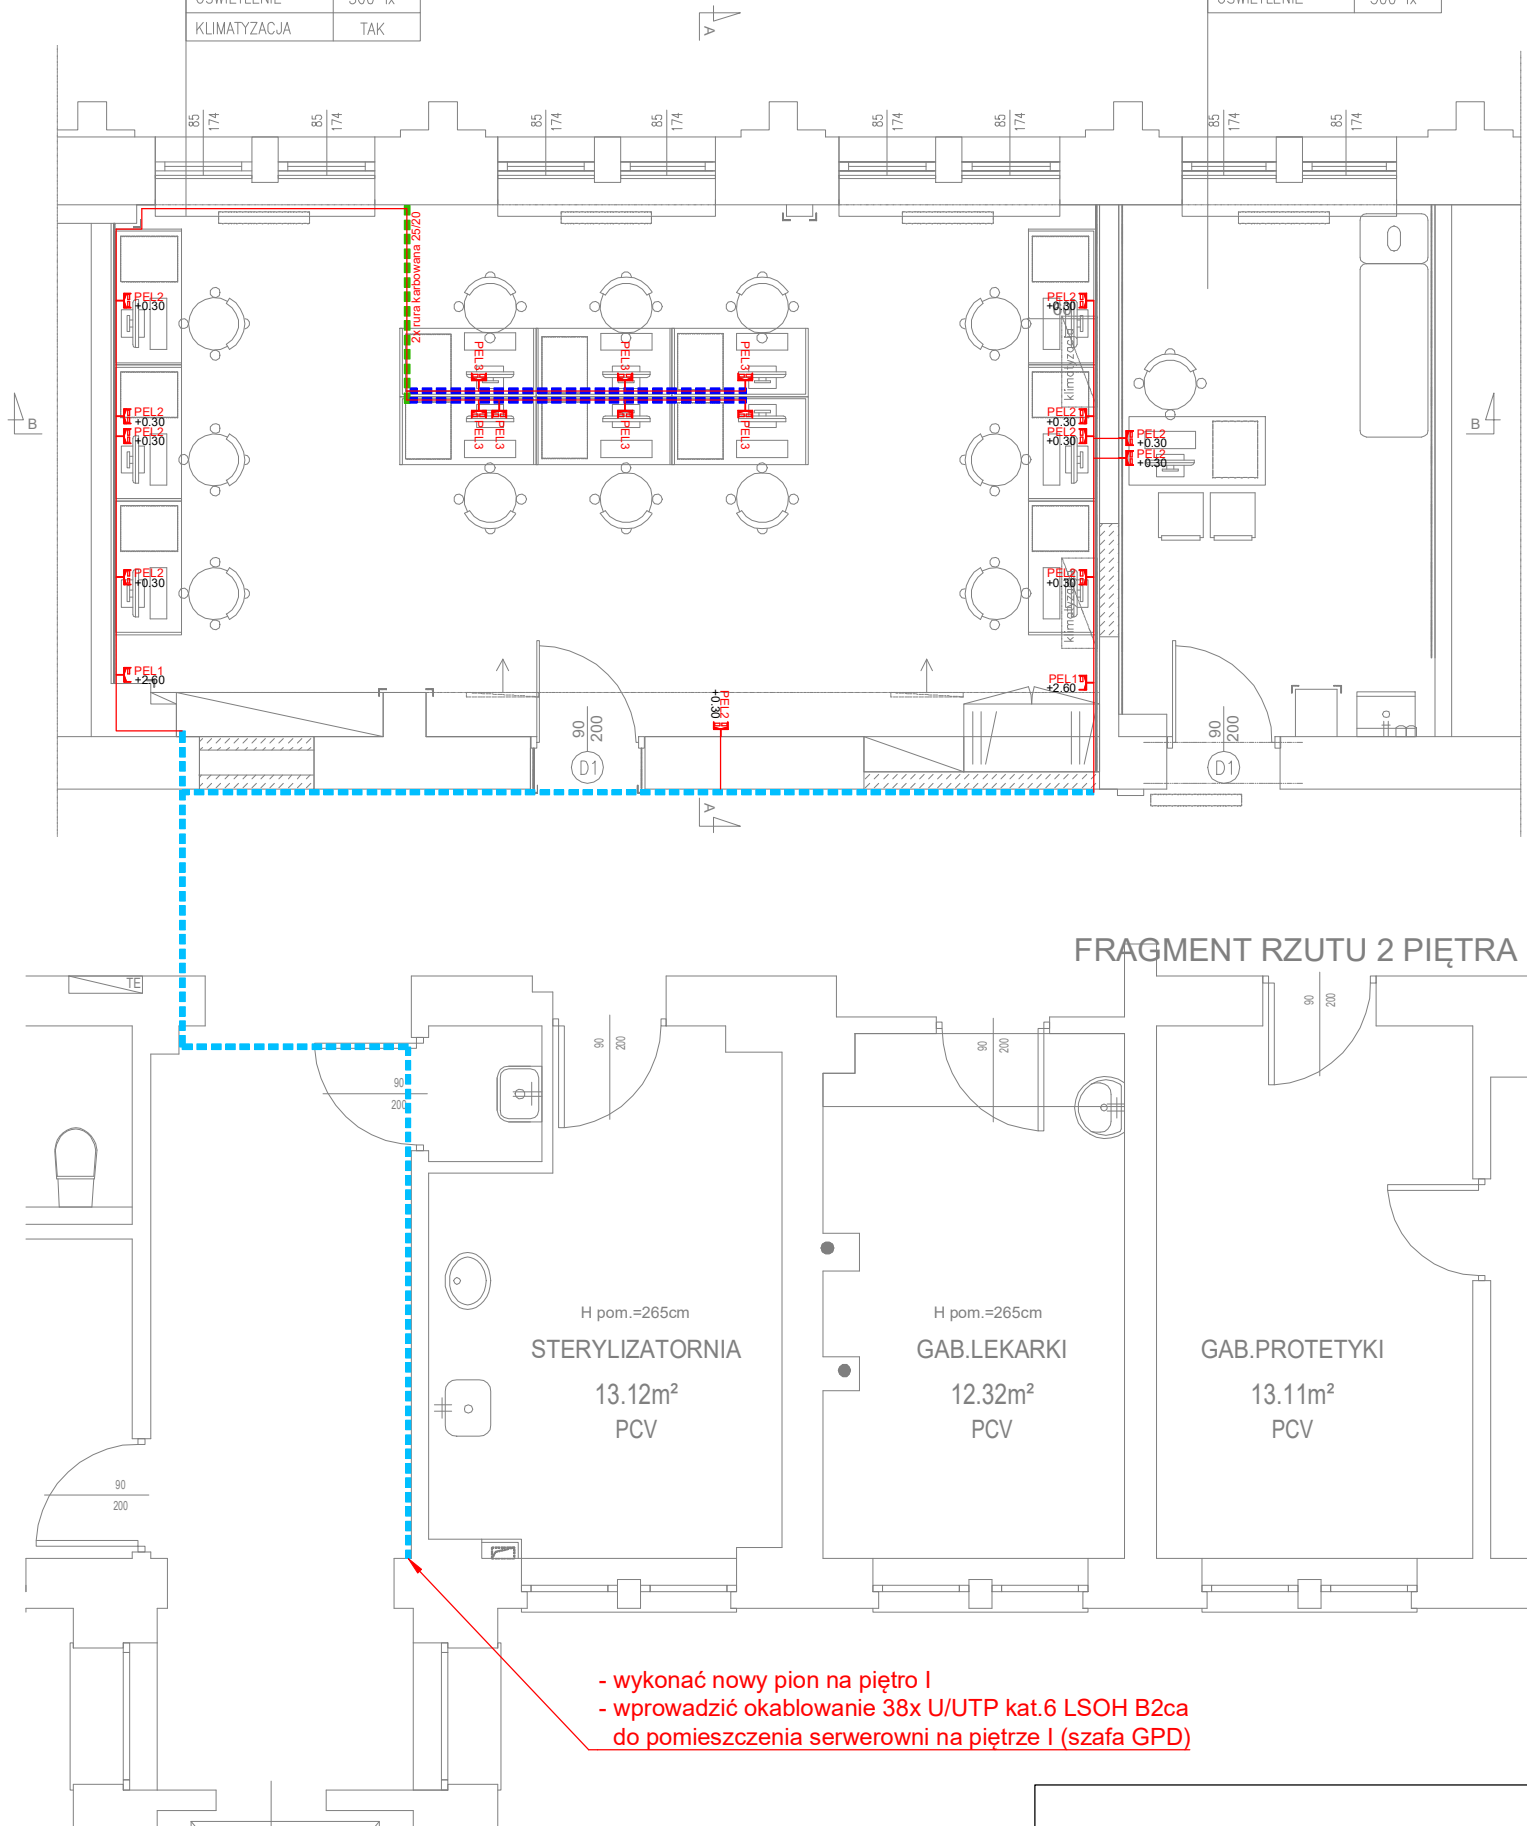

FRAGMENT RZUTU 2 PIĘTRA

- wykonać nowy pion na piętro I
- wprowadzić okablowanie 38x U/UTP kat.6 LSOH B2ca do pomieszczenia serwerowni na piętrze I (szafa GPD)

Zakres opracowania

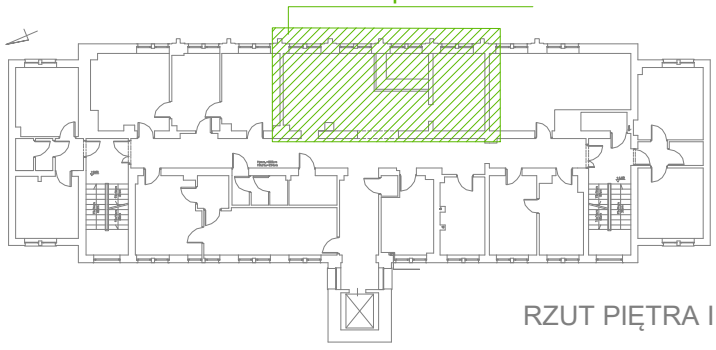

RZUT PIĘTRA II

SIEĆ STRUKTURALNA

PEL1 — gniazdo 1xRJ45 kat.6A (p/t)

PEL2 — gniazdo 2xRJ45 kat.6A (p/t)

PEL3 — gniazdo 2xRJ45 kat.6A (kanał DLP)

kabel U/UTP kat.6 LSOH B2ca

rura osłonowa karbowana PCV 25/20

zatrzaskowa listwa kablowa dwudzielna 130x50 z pokrywą

zatrzaskowa listwa kablowa 85x50 z pokrywą

Gabaryt studio projektowe
ul. Dywizjonu 303 139/209
01-470 Warszawa
tel. 604 583 822, 607 292 604

INWESTOR:	SZPZLO - Warszawa PRAGA - PÓŁNOC ul. Jagiellońska 34, 03-719 Warszawa			
TEMAT:	ADAPTACJA ISTNIEJĄCYCH POMIESZCZEŃ PRZYCHODNI DO FUNKCJI TELEFONICZNEJ OBSŁUGI PACJENTÓW CALL CENTER			
ADRES:	ul. Radzymińska 101/103, 03-719 Warszawa			
BRANŻA	TELETECHNIKA			
STADIUM	PROJEKT WYKONAWCZY			
ZAKRES	SIEĆ STRUKTURALNA FRAGMENT RZUTU PIĘTRA II		DATA: 10.03.2021r.	SKALA: 1:75
		NR UPR.	PODPIS:	NR.RYS.: TT2
PROJEKTANT:	mgr inż. Adam Trela w spec. elektrycznej, bez ograniczeń	LOD/3007/PWBE/16		
SPRAWDZIŁ:	mgr inż. Andrzej Bugaj w spec. elektrycznej, bez ograniczeń	LOD/3862/PWBE/19		