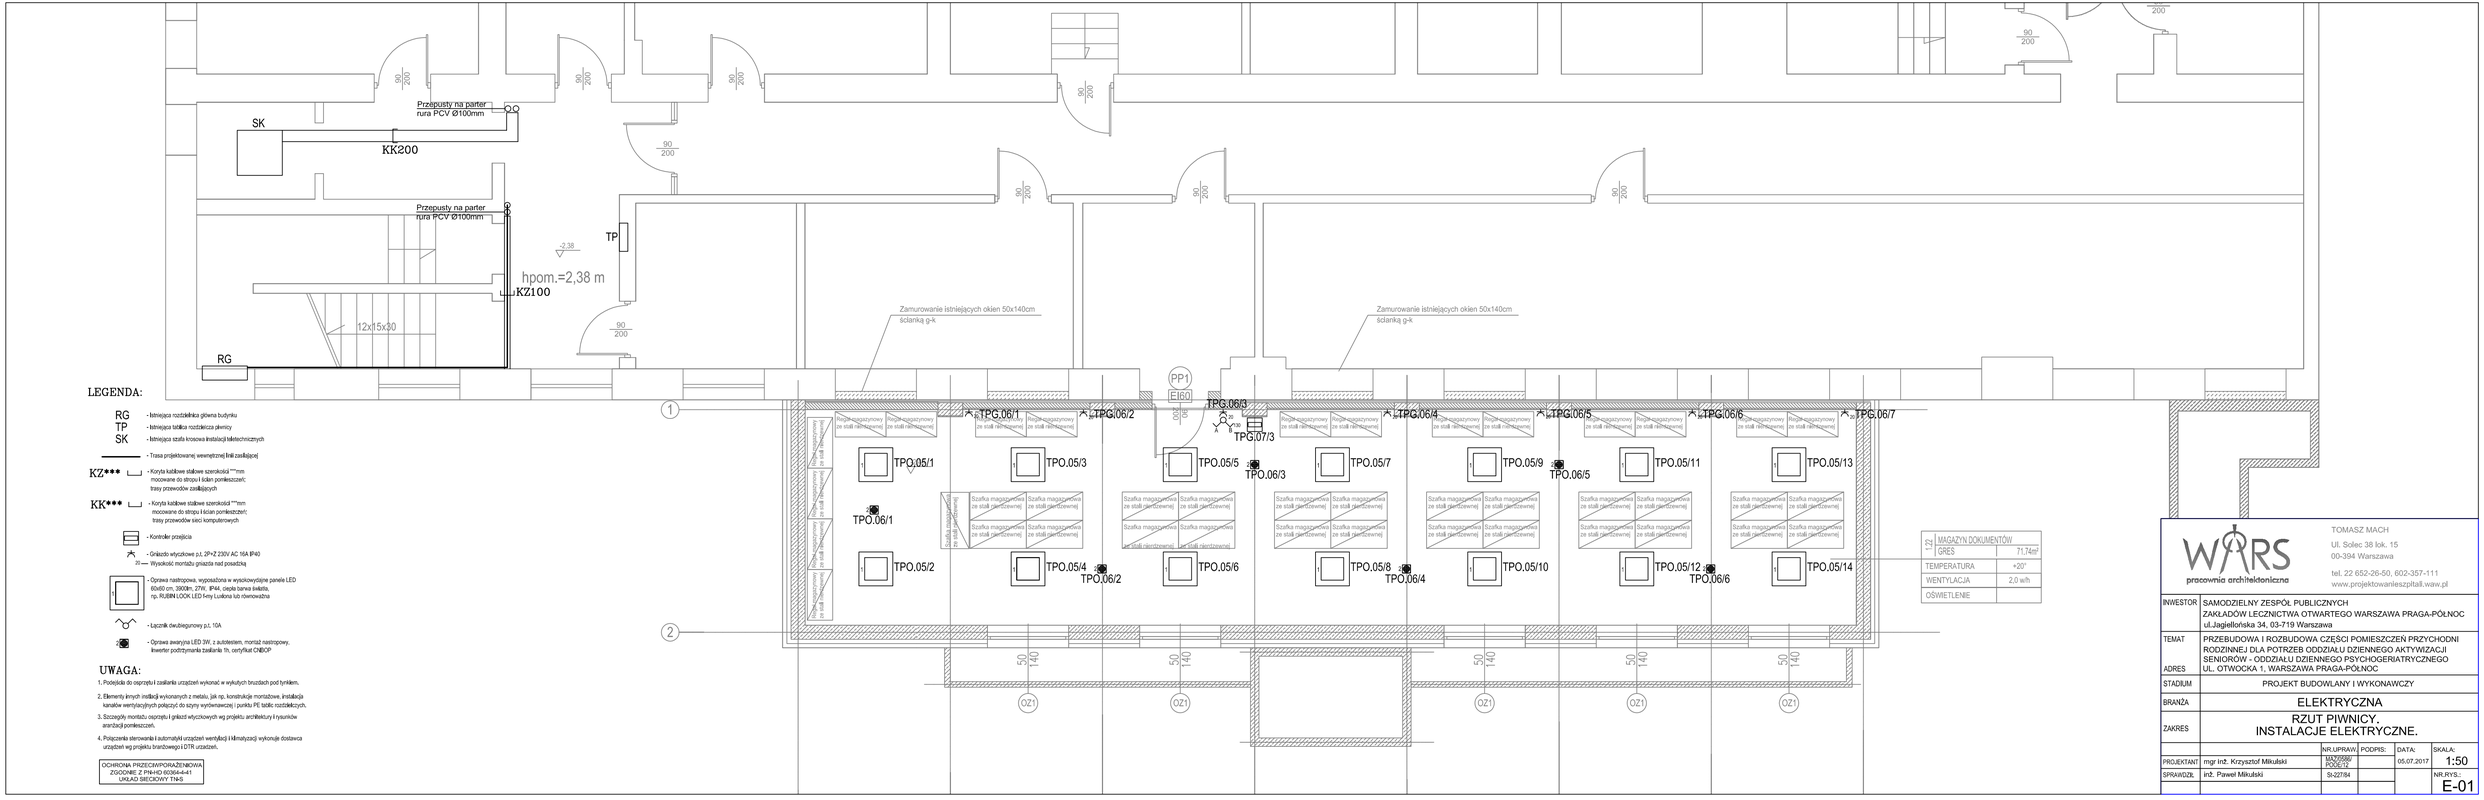

1.22	MAGAZYN DOKUMENTÓW	
	GRES	71,74m²
	TEMPERATURA	+20°
	WENTYLACJA	2,0 w/h
	OŚWIETLENIE	

LEGENDA:

RG - Istniejąca rozdzielnica główna budynku
TP - Istniejąca tablica rozdzielcza piwnicy
SK - Istniejąca szafa krosowa instalacji teletechnicznych

- Trasa projektowanej wewnętrznej linii zasilającej

KZ*** - Koryta kablowe stalowe szerokości ***mm mocowane do stropu i ścian pomieszczeń; trasy przewodów zasilających

KK*** - Koryta kablowe stalowe szerokości ***mm mocowane do stropu i ścian pomieszczeń; trasy przewodów sieci komputerowych

- Kontroler przejścia

- Gniazdo wtyczkowe p.t. 2P+Z 230V AC 16A IP40

21 — Wysokość montażu gniazda nad posadzką

- Oprawa nastropowa, wyposażona w wysokowydajne panele LED 60x60 cm, 3900lm, 27W, IP44, ciepła barwa światła, np. RUBIN LOOK LED f-my Luxlona lub równoważna

- Łącznik dwubiegunowy p.t. 10A

- Oprawa awaryjna LED 3W, z autotestem, montaż nastropowy, Inwerter podtrzymania zasilania 1h, certyfikat CNBOP

UWAGA:

1. Podejścia do osprzętu i zasilania urządzeń wykonać w wykutych bruzdach pod tynkiem.
2. Elementy innych instalacji wykonanych z metalu, jak np. konstrukcje montażowe, instalacja kanałów wentylacyjnych połączyć do szyny wyrównawczej i punktu PE tablic rozdzielczych.
3. Szczegóły montażu osprzętu i gniazd wtyczkowych wg projektu architektury i rysunków aranżacji pomieszczeń.
4. Połączenia sterowania i automatyki urządzeń wentylacji i klimatyzacji wykonuje dostawca urządzeń wg projektu branżowego i DTR urządzeń.

OCHRONA PRZECIWPORAŻENIOWA
ZGODNIE Z PN-HD 60364-4-41
UKŁAD SIECIOWY TN-S

WARS
pracownia architektoniczna
TOMASZ MACH
Ul. Solec 38 lok. 15
00-394 Warszawa
tel. 22 652-26-50, 602-357-111
www.projektowanieszpitali.waw.pl

INWESTOR	SAMODZIELNY ZESPÓŁ PUBLICZNYCH ZAKŁADÓW LECZNICTWA OTWARTEGO WARSZAWA PRAGA-PÓŁNOC ul.Jagiellońska 34, 03-719 Warszawa
TEMAT	PRZEBUDOWA I ROZBUDOWA CZĘŚCI POMIESZCZEŃ PRZYCHODNI RODZINNEJ DLA POTRZEB ODDZIAŁU DZIENNEGO AKTYWIZACJI SENIORÓW - ODDZIAŁU DZIENNEGO PSYCHOGERIATRYCZNEGO
ADRES	UL. OTWOCKA 1, WARSZAWA PRAGA-PÓŁNOC
STADIUM	PROJEKT BUDOWLANY I WYKONAWCZY
BRANŻA	ELEKTRYCZNA
ZAKRES	RZUT PIWNICY. INSTALACJE ELEKTRYCZNE.

		NR.UPRAW.	PODPIS:	DATA:	SKALA:
PROJEKTANT	mgr inż. Krzysztof Mikulski	MAZ/0586/ POOE/12		05.07.2017	1:50
SPRAWDZIŁ	inż. Paweł Mikulski	St-22/84			NR.RYS.: E-01