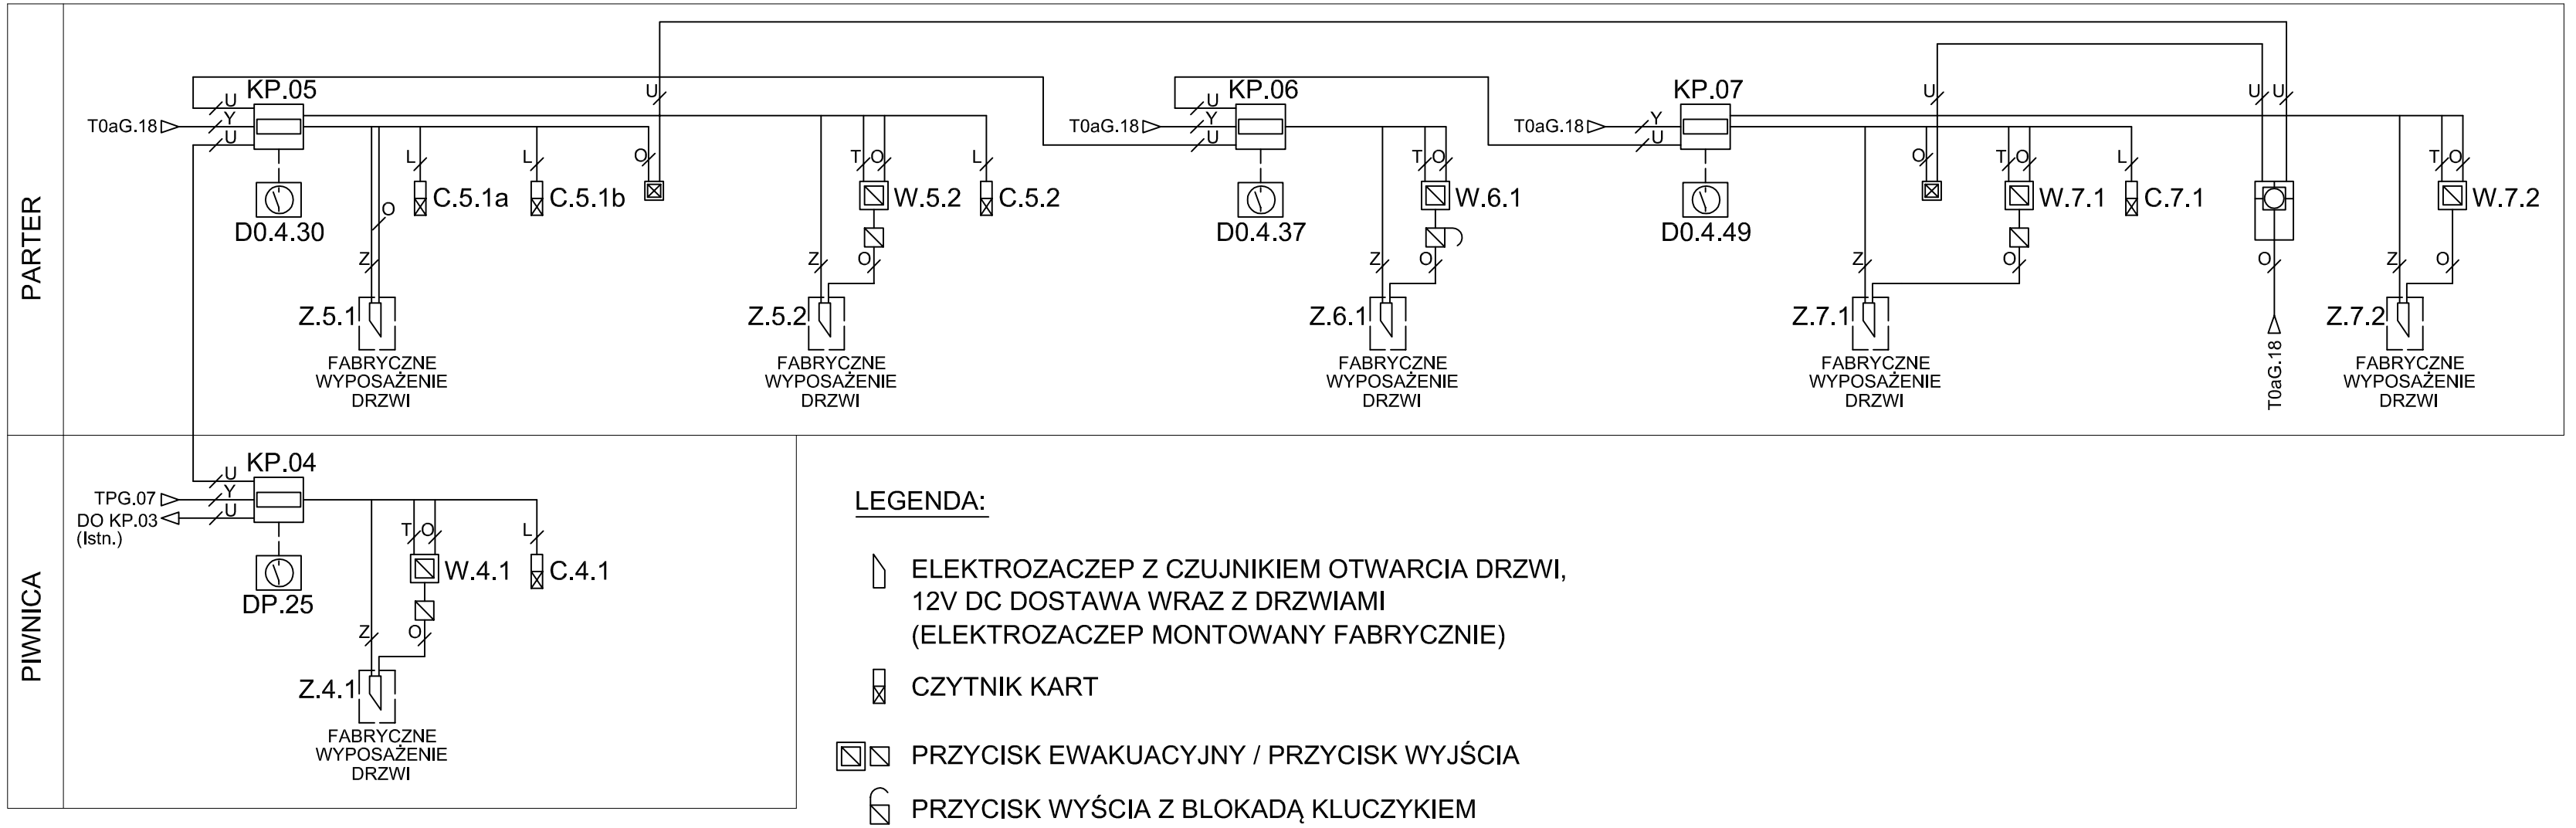

LEGENDA:

- ELEKTROZACZEP Z CZUJNIKIEM OTWARCIA DRZWI, 12V DC DOSTAWA WRAZ Z DRZWIAMI (ELEKTROZACZEP MONTOWANY FABRYCZNIE)
- CZYTNIK KART
- PRZYCISK EWAKUACYJNY / PRZYCISK WYJŚCIA
- PRZYCISK WYŚCIA Z BLOKADĄ KLUCZYKIEM
- KONTROLER PRZEJŚCIA
- MONITOR VIDEOFONU
- PANEL VIDEOFONU Z KAMERĄ

OPRZEWODOWANIE	
OZNACZENIE	TYP
L	LiYCY 10x0,75
O	OMY 2x1
T	YTDY 2x0,5
Z	YTDY 4x0,5
U	UTP 4x2x0,5 kat. 6
Y	YDY2o 3x1,5

WARS pracownia architektoniczna
TOMASZ MACH
Ul. Solec 38 lok. 15
00-394 Warszawa
tel. 22 652-26-50, 602-357-111
www.projektowanieszpitali.waw.pl

INWESTOR	SAMODZIELNY ZESPÓŁ PUBLICZNYCH ZAKŁADÓW LECZNICTWA OTWARTEGO WARSZAWA PRAGA-PÓŁNOC ul.Jagiellońska 34, 03-719 Warszawa
TEMAT	PRZEBUDOWA I ROZBUDOWA CZĘŚCI POMIESZCZEŃ PRZYCHODNI RODZINNEJ DLA POTRZEB ODDZIAŁU DZIENNEGO AKTYWIZACJI SENIORÓW - ODDZIAŁU DZIENNEGO PSYCHOGERIATRYCZNEGO
ADRES	UL. OTWOCKA 1, WARSZAWA PRAGA-PÓŁNOC
STADIUM	PROJEKT BUDOWLANY I WYKONAWCZY
BRANŻA	ELEKTRYCZNA
ZAKRES	SCHEMAT ROZBUDOWY SYSTEMU KONTROLI DOSTĘPU.

		NR.UPRAW.	PODPIS:	DATA:	SKALA:
PROJEKTANT	mgr inż. Krzysztof Mikulski	MAZ/0588/ POOE/12		05.07.2017	
SPRAWDZIŁ	inż. Paweł Mikulski	St-227/84			NR.RYS.: E-13