


DETAL WYKOŃCZENIA OKNA ŚCIANY PODZIEMNEJ I GRUNTU
SKALA 1:20

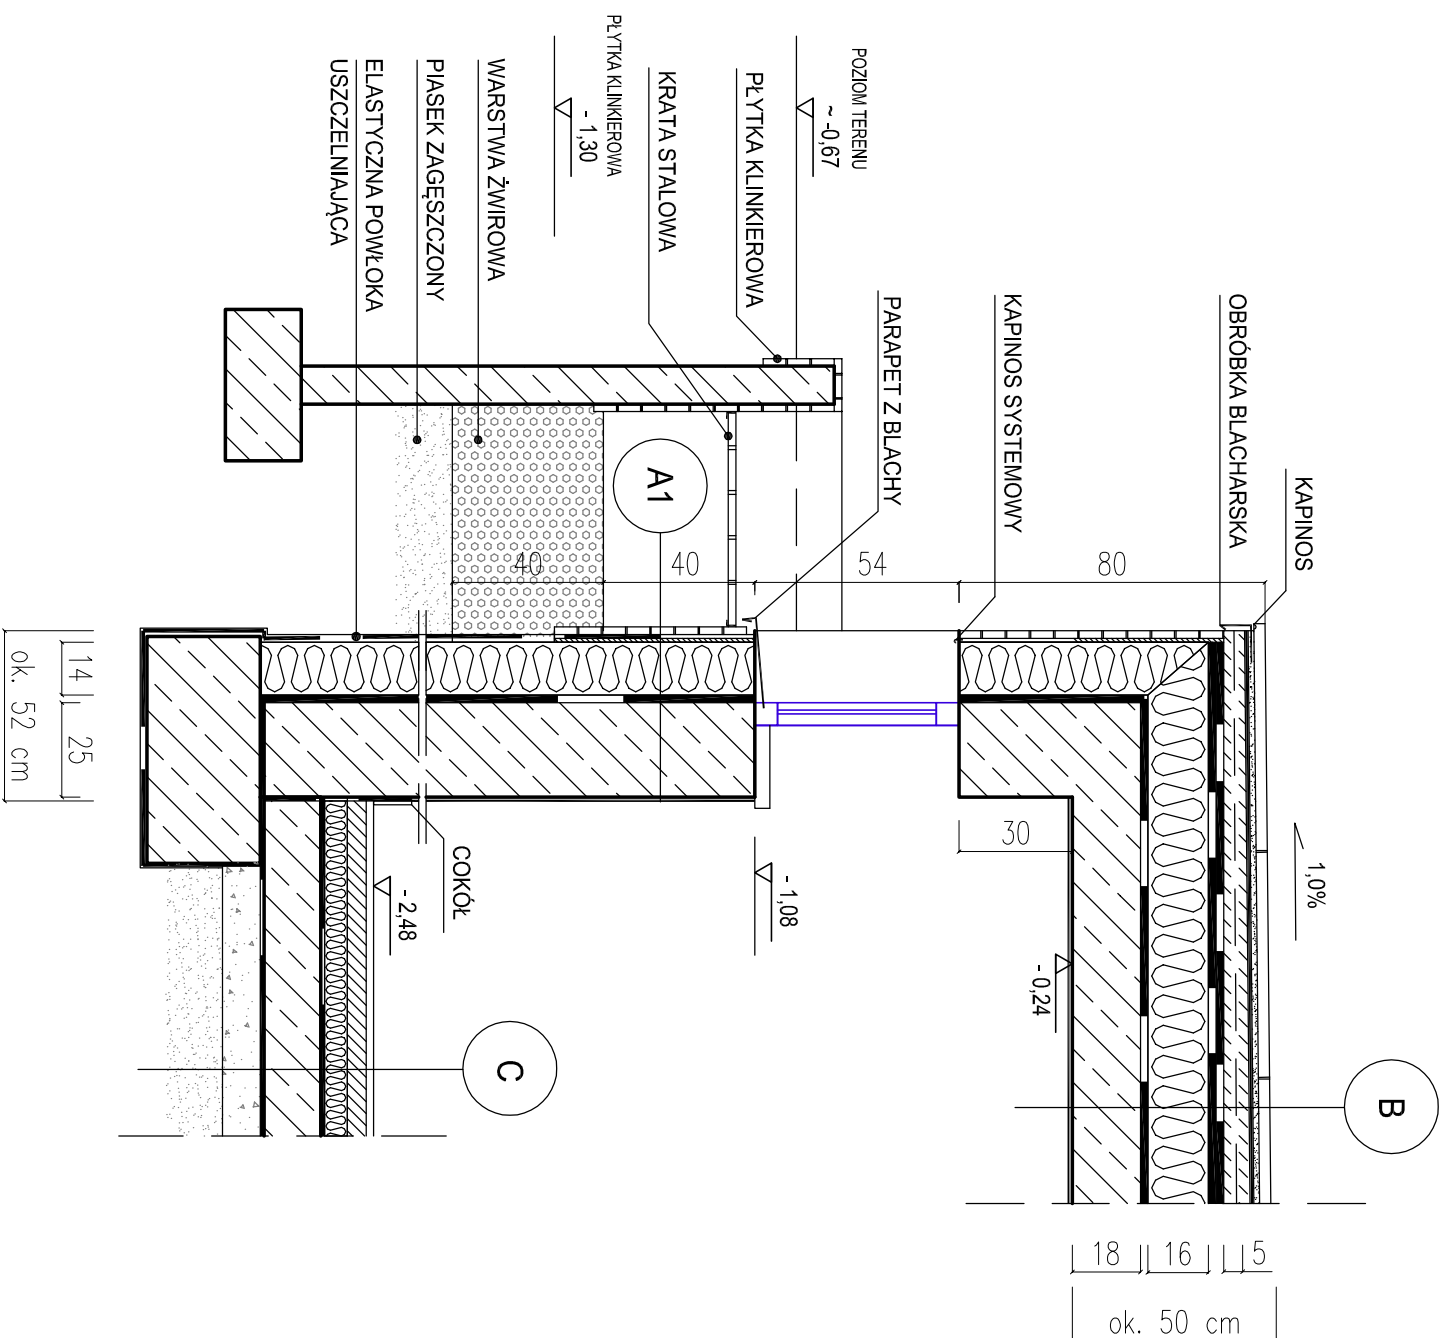

A1	
1,5 cm	TYNKU CEMENTOWO - WAPIENNY
25 cm	ŚCIANA ŻELBETOWA WG. PROJEKTU KONSTRUKCJI
	ELASTYCZNA POWŁOKA USZCZELNIAJĄCA
14 cm	STYROPIAN TERMO ORGANIKA GOLD 0,035 w/(mK)
	ZAPRAWA ZBROJĄCA
	ZAPRAWA ZBROJĄCA ZATARTĄ NA OSTRO
1 cm	PŁYTKI KLINKIEROWE NA KLEJ I I KOKŁY MOCUJĄCE ŚREDNIO 4/1m2

<div>B</div>		
3 cm	KAMIEŃ POMIENIOWANY	
	ELASTYCZNA ZAPRAWA KLEJOWA	
	ELASTYCZNA POWŁOKA USZCZELNIAJĄCA	
min. 5 cm	JASTRZYCH CEMENTOWY ZBROJONY SIATKĄ, - WARSTWA SPADKOWA	
	FOŁIA IZOLACYJNA	
16 cm	STYROPIAN TERMONIUM, 0,031 W/(mK)	
2x	FOŁIA PAROIZOLACYJNA	
18 cm	PŁYTA ŻELBETOWA WG. PROJEKTU KONSTRUKCJI	
1,5 cm	TYNK CEMENTOWO - WAPIENNY	

	C
2 cm	PŁYTKI GRESOWE NA KLEJ
14 cm	WYLEWKĄ CEMENTOWĄ ZBROJONĄ SIATKĄ, DYLATOWANA W POLACH 3 X 3 m.
	STYROPIAN TERMO ORGANIKA GOLD 0,035 w/(mk)
	IZOLACJA PRZECIWODNA
15 cm	PŁYTA FUNDAMENTOWA WG. PROJ. KONSTRUKCJI
	FOLIA HYDROLIZACYJNA
10 cm	CHUDY BETON
15 cm	PLASEK ZAGĘSZCZONY

[illegible]