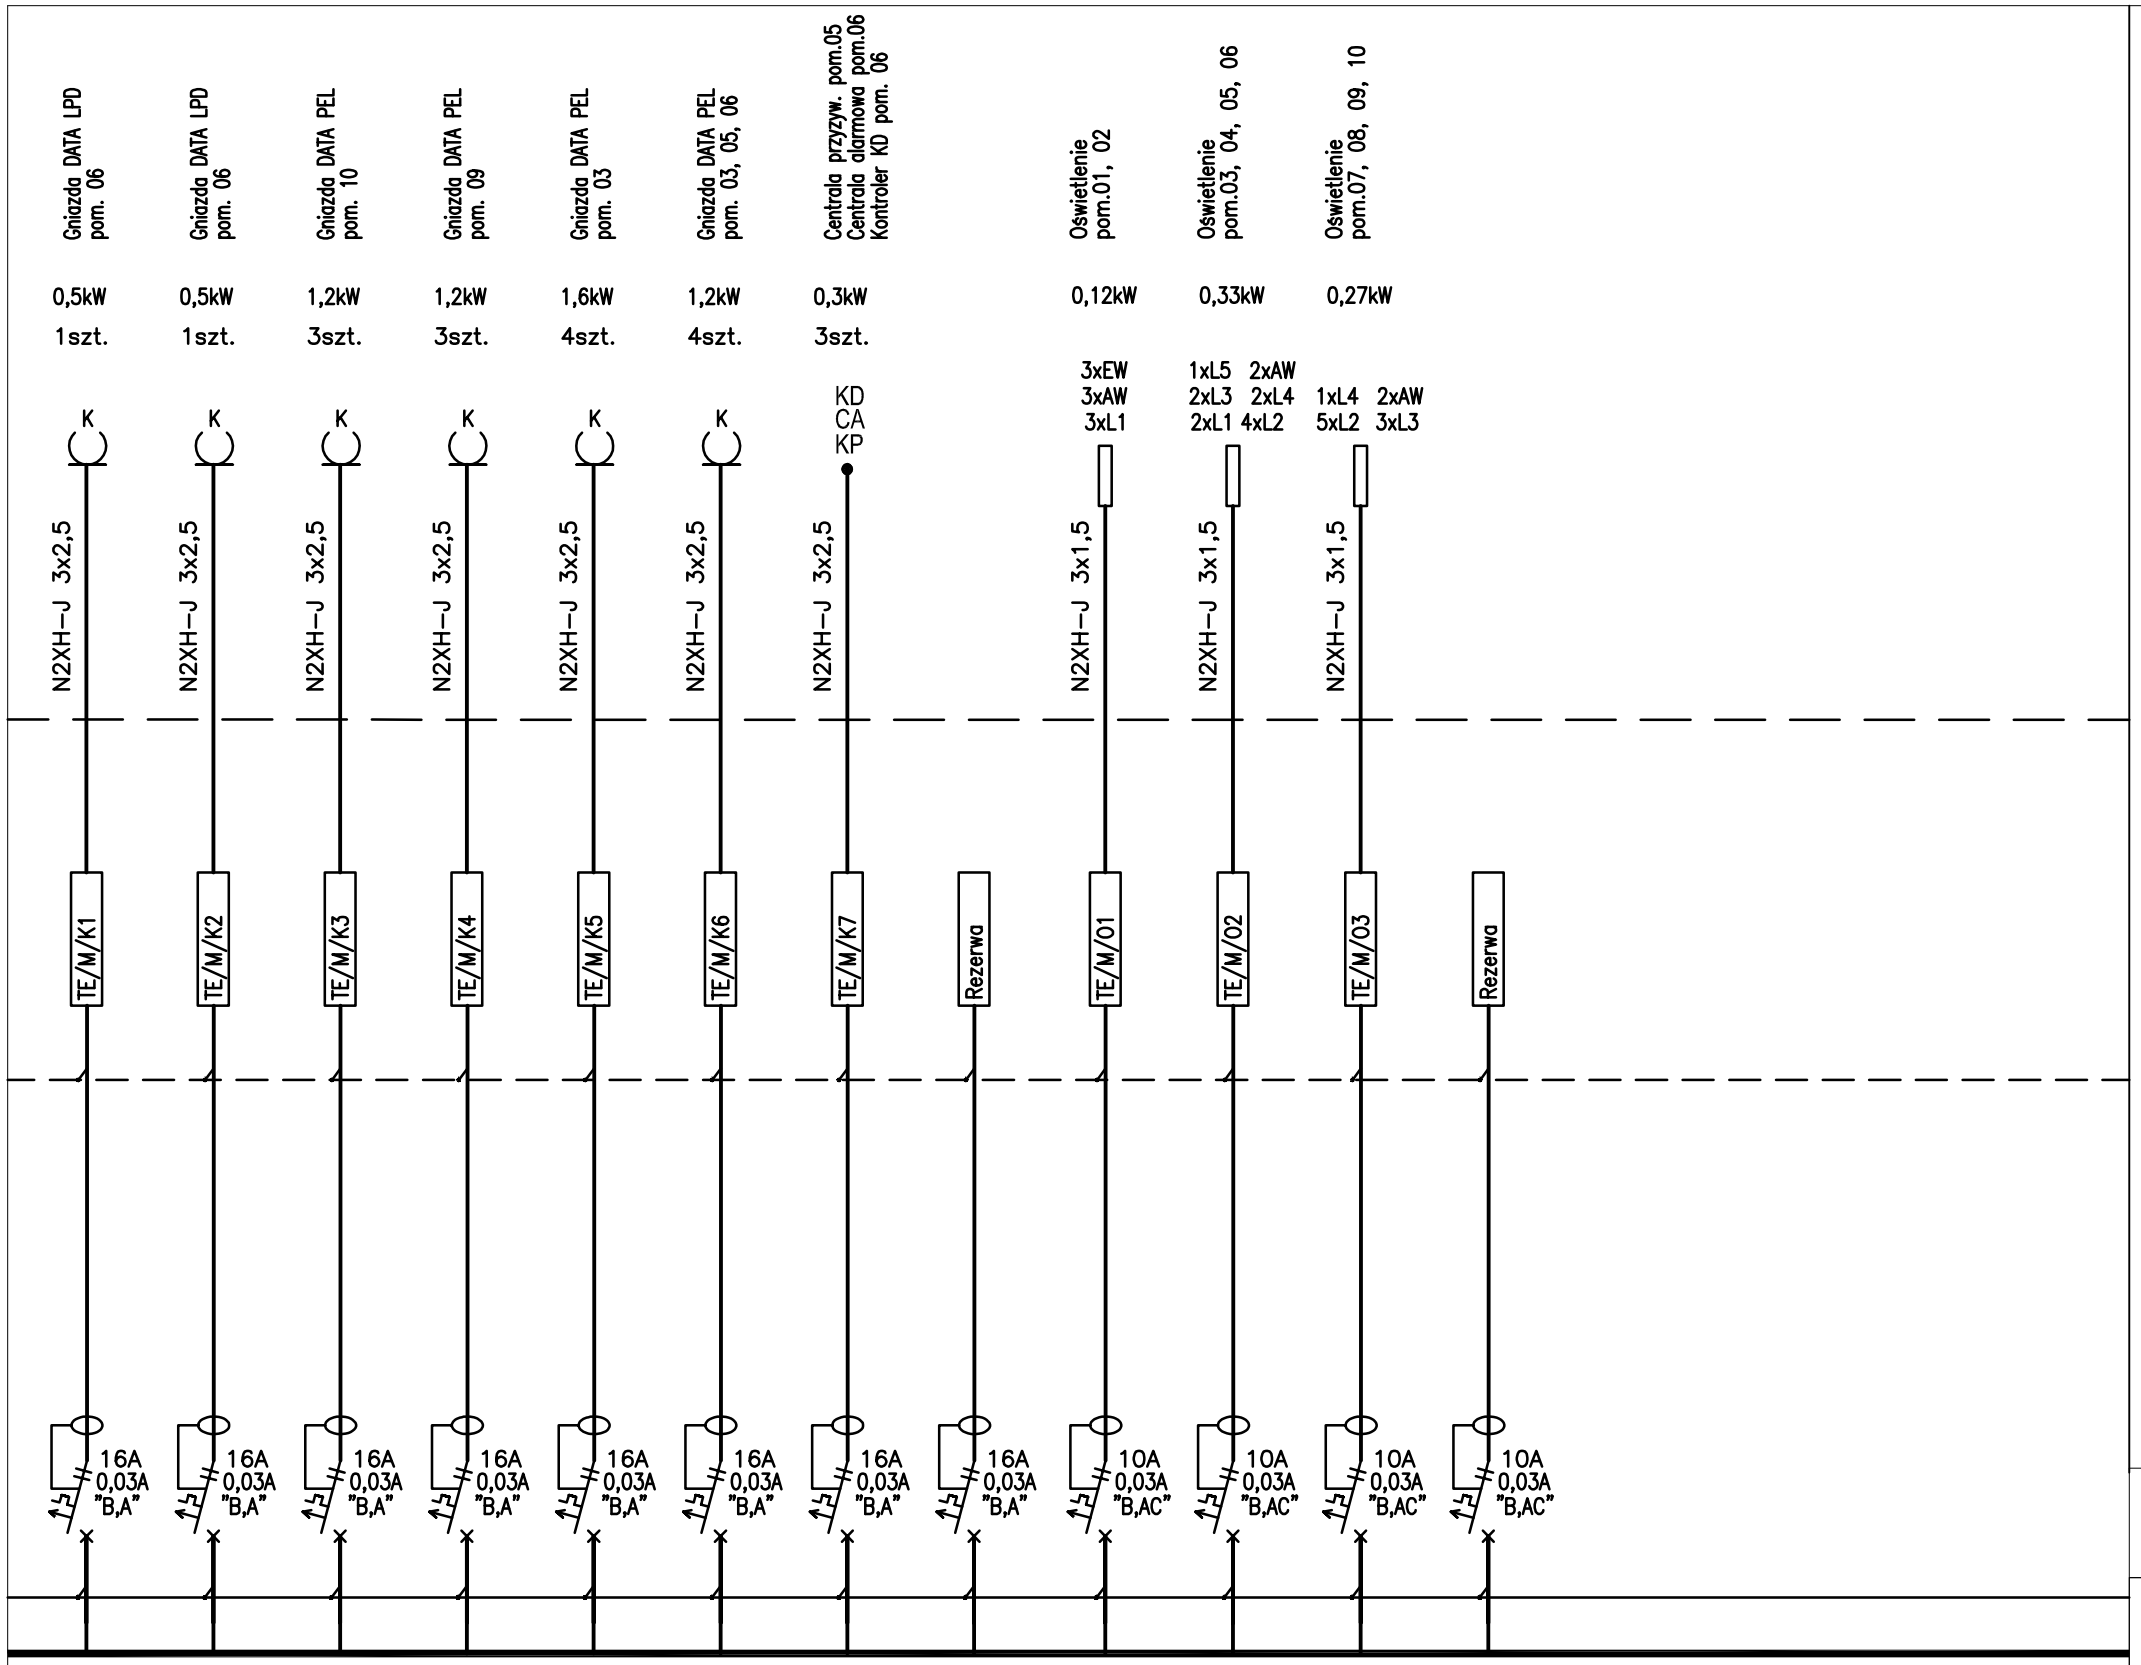

c.d. z arkusza 1

c.d. arkusz 3

SYSTEM DODATKOWEJ OCHRONY OD PORAŻEŃ
SAMOCZYNNE WYŁĄCZENIE ZASILANIA
W UKŁADZIE SIECI TN–S

Gabaryt studio projektowe
ul. Dywizjonu 303 139/209
01-470 Warszawa
tel. 604 583 822, 607 292 604

INWESTOR:	SZPZLO - Warszawa PRAGA - PÓŁNOC ul. Jagiellońska 34, 03-719 Warszawa			
TEMAT: ADRES:	PRZEBUDOWA CZĘŚCI PARTERU BUDYNKU ADMINISTRACYJNEGO PRZY UL. JAGIELLOŃSKIEJ 34 W WARSZAWIE DLA POTRZEB PORADNI LECZENIA UZALEŻNIEŃ - METADON ul. Jagiellońska 34, 03-719 Warszawa			
BRANŻA	INSTALACJE ELEKTRYCZNE			
STADIUM	PROJEKT WYKONAWCZY			
ZAKRES	ROZDZIELNICA TE/M Arkusz 2		DATA: 10.2020 r.	SKALA:
		NR UPR.	PODPIS:	NR.RYS.:
PROJEKTANT:	mgr inż. Adam Trela w spec. elektrycznej, bez ograniczeń	LOD/3007/PWBE/16		04.2
SPRAWDZIŁ:	mgr inż. Andrzej Bugaj w spec. elektrycznej, bez ograniczeń	LOD/3862/PWBE/19		