4.1	KOMUNIKACJA	
	GRES	24.5m²
TEMPERATURA		+20°
WENTYLACJA		2 w/h
OŚWIETLENIE		200 lx

4.3	PUNKT POBRAŃ	
	PCV	26.2m²
TEMPERATURA		+20°
WENTYLACJA		2 w/h
OŚWIETLENIE		500 lx

4.7	KOMUNIKACJA / PRZYJĘCIE MAT.	
	PCV	29.5m²
TEMPERATURA		+20°
WENTYLACJA		2 w/h
OŚWIETLENIE		200 lx

4.10	WC. PERS.	
	GRES	5.1m²
TEMPERATURA		+20°
WENTYLACJA		min.50 m3/h
OŚWIETLENIE		200 lx

4.13	MIKR. FLUORES.	
	PCV	2.6m²
TEMPERATURA		+20°
WENTYLACJA		2 w/h
OŚWIETLENIE		300 lx

- filtry: G4 na wywiewie G4+G6 na nawiewie

4.16	MAGAZYN	
	PCV	3.9m²
TEMPERATURA		+20°
WENTYLACJA		2 w/h
OŚWIETLENIE		200 lx

4.19	POM. WRÓWEK	
	PCV	11.7m²
TEMPERATURA		+20°
WENTYLACJA		2 w/h
OŚWIETLENIE		300 lx

4.22	POK. KIER. LAB.	
	PCV	11.7m²
TEMPERATURA		+20°
WENTYLACJA		2 w/h
OŚWIETLENIE		300 lx

4.25	ŚLUZA - POM. HIGIENICZNO-SANIT.	
	GRES	4.7m²
TEMPERATURA		+24°
WENTYLACJA		min.100 m3/h
OŚWIETLENIE		200 lx

- równowaga ciśnień

4.28	MAGAZYN	
	PCV	1.2m²
TEMPERATURA		+20°
WENTYLACJA		2 w/h
OŚWIETLENIE		200 lx

4.31	BOKS NISZCZENIA	
	GRES	3.9m²
TEMPERATURA		+20°
WENTYLACJA		min.5 w/h
OŚWIETLENIE		500 lx

- podciśnienie

4.33	PRAC. MIKROBIOLOGII Nr 2	
	PCV	19.1m²
TEMPERATURA		+20°
WENTYLACJA		min.5 w/h
OŚWIETLENIE		500 lx

- filtry: F8 na wywiewie G4+F8+HEPA na nawiewie
- nadciśnienie

4.2	KOMUNIKACJA/POCZEKALNIA	
	GRES	38.4m²
TEMPERATURA		+20°
WENTYLACJA	min.30 m3/h	- 20 osób
OŚWIETLENIE	200 lx	

4.5	REJESTRACJA	
	PCV	9.3m²
TEMPERATURA		+20°
WENTYLACJA	min.30 m3/h	- 2 osoby
OŚWIETLENIE	300 lx	

4.8	SZATNIA PERS. LAB.	
	PCV	14.0m²
TEMPERATURA		+24°
WENTYLACJA		4 w/h
OŚWIETLENIE		200 lx

4.11	POK. SOC. PERS. LAB.	
	PCV	12.4m²
TEMPERATURA		+20°
WENTYLACJA		2 w/h
OŚWIETLENIE		200 lx

4.14	PRACOWNIA HEMATOLOGII	
	PCV	18.3m²
TEMPERATURA		+20°
WENTYLACJA		4 w/h
OŚWIETLENIE		500 lx

- filtry: G4 na wywiewie G4+G6 na nawiewie

4.17	ZMYWALNIA	
	GRES	5.9m²
TEMPERATURA		+20°
WENTYLACJA		4 w/h
OŚWIETLENIE		500 lx

- podciśnienie

4.20	PRACOWNIA BIOCHEMII	
	PCV	14.2m²
TEMPERATURA		+20°
WENTYLACJA		4 w/h
OŚWIETLENIE		500 lx

- filtry: G4 na wywiewie G4+G6 na nawiewie

4.23	POK. OPRÓW	
	PCV	5.7m²
TEMPERATURA		+20°
WENTYLACJA		2 w/h
OŚWIETLENIE		300 lx

4.26	SZATNIA "CZYSTA"	
	PCV	2.6m²
TEMPERATURA		+24°
WENTYLACJA		4 w/h
OŚWIETLENIE		200 lx

4.29	STERYLIZACJA	
	PCV	6.1m²
TEMPERATURA		+20°
WENTYLACJA		min.4 w/h
OŚWIETLENIE		500 lx

- nadciśnienie

4.32	SKŁAD. PORZ.	
	PCV	2.4m²
TEMPERATURA		+20°
WENTYLACJA		min.30 m3/h
OŚWIETLENIE		200 lx

4.34	CIEPLARKA	
	PCV	2.7m²
TEMPERATURA		+37°
WENTYLACJA		-
OŚWIETLENIE		500 lx

- termostat
- pom. bez wentylacji

4.4	WC PAC.	
	GRES	4.7m²
TEMPERATURA		+20°
WENTYLACJA		min.50 m3/h
OŚWIETLENIE		200 lx

4.6	KOMUNIKACJA	
	GRES	3.7m²
TEMPERATURA		+20°
WENTYLACJA		2 w/h
OŚWIETLENIE		200 lx

4.9	W. SANIT. PERS.	
	GRES	4.8m²
TEMPERATURA		+24°
WENTYLACJA		min.100 m3/h
OŚWIETLENIE		200 lx

4.12	PRACOWNIA SEROLOGII	
	PCV	14.5m²
TEMPERATURA		+20°
WENTYLACJA		4 w/h
OŚWIETLENIE		500 lx

- filtry: G4 na wywiewie G4+G6 na nawiewie

4.15	SKŁAD PORZ.	
	GRES	2.5m²
TEMPERATURA		+20°
WENTYLACJA		min.30 m3/h
OŚWIETLENIE		200 lx

4.18	PRACOWNIA IMMUNOCHEMII	
	PCV	12.4m²
TEMPERATURA		+20°
WENTYLACJA		4 w/h
OŚWIETLENIE		500 lx

- filtry: G4 na wywiewie G4+G6 na nawiewie

4.21	PRACOWNIA ANALITYCZNA	
	PCV	13.7m²
TEMPERATURA		+20°
WENTYLACJA		4 w/h
OŚWIETLENIE		500 lx

- filtry: G4 na wywiewie G4+G6 na nawiewie

4.24	SZATNIA "BRUDNA"	
	PCV	2.8m²
TEMPERATURA		+24°
WENTYLACJA		4 w/h
OŚWIETLENIE		200 lx

4.27	KOMUNIKACJA / PRZYJĘCIE MAT.	
	PCV	13.1m²
TEMPERATURA		+20°
WENTYLACJA		2 w/h
OŚWIETLENIE		200 lx

4.30	ZMYWALNIA	
	GRES	6.1m²
TEMPERATURA		+20°
WENTYLACJA		4 w/h
OŚWIETLENIE		500 lx

- podciśnienie

4.35	PRAC. MIKROBIOLOGII Nr 1	
	PCV	14.2m²
TEMPERATURA		+20°
WENTYLACJA		min.5 w/h
OŚWIETLENIE		500 lx

- filtry: F8 na wywiewie G4+F8+HEPA na nawiewie
- nadciśnienie

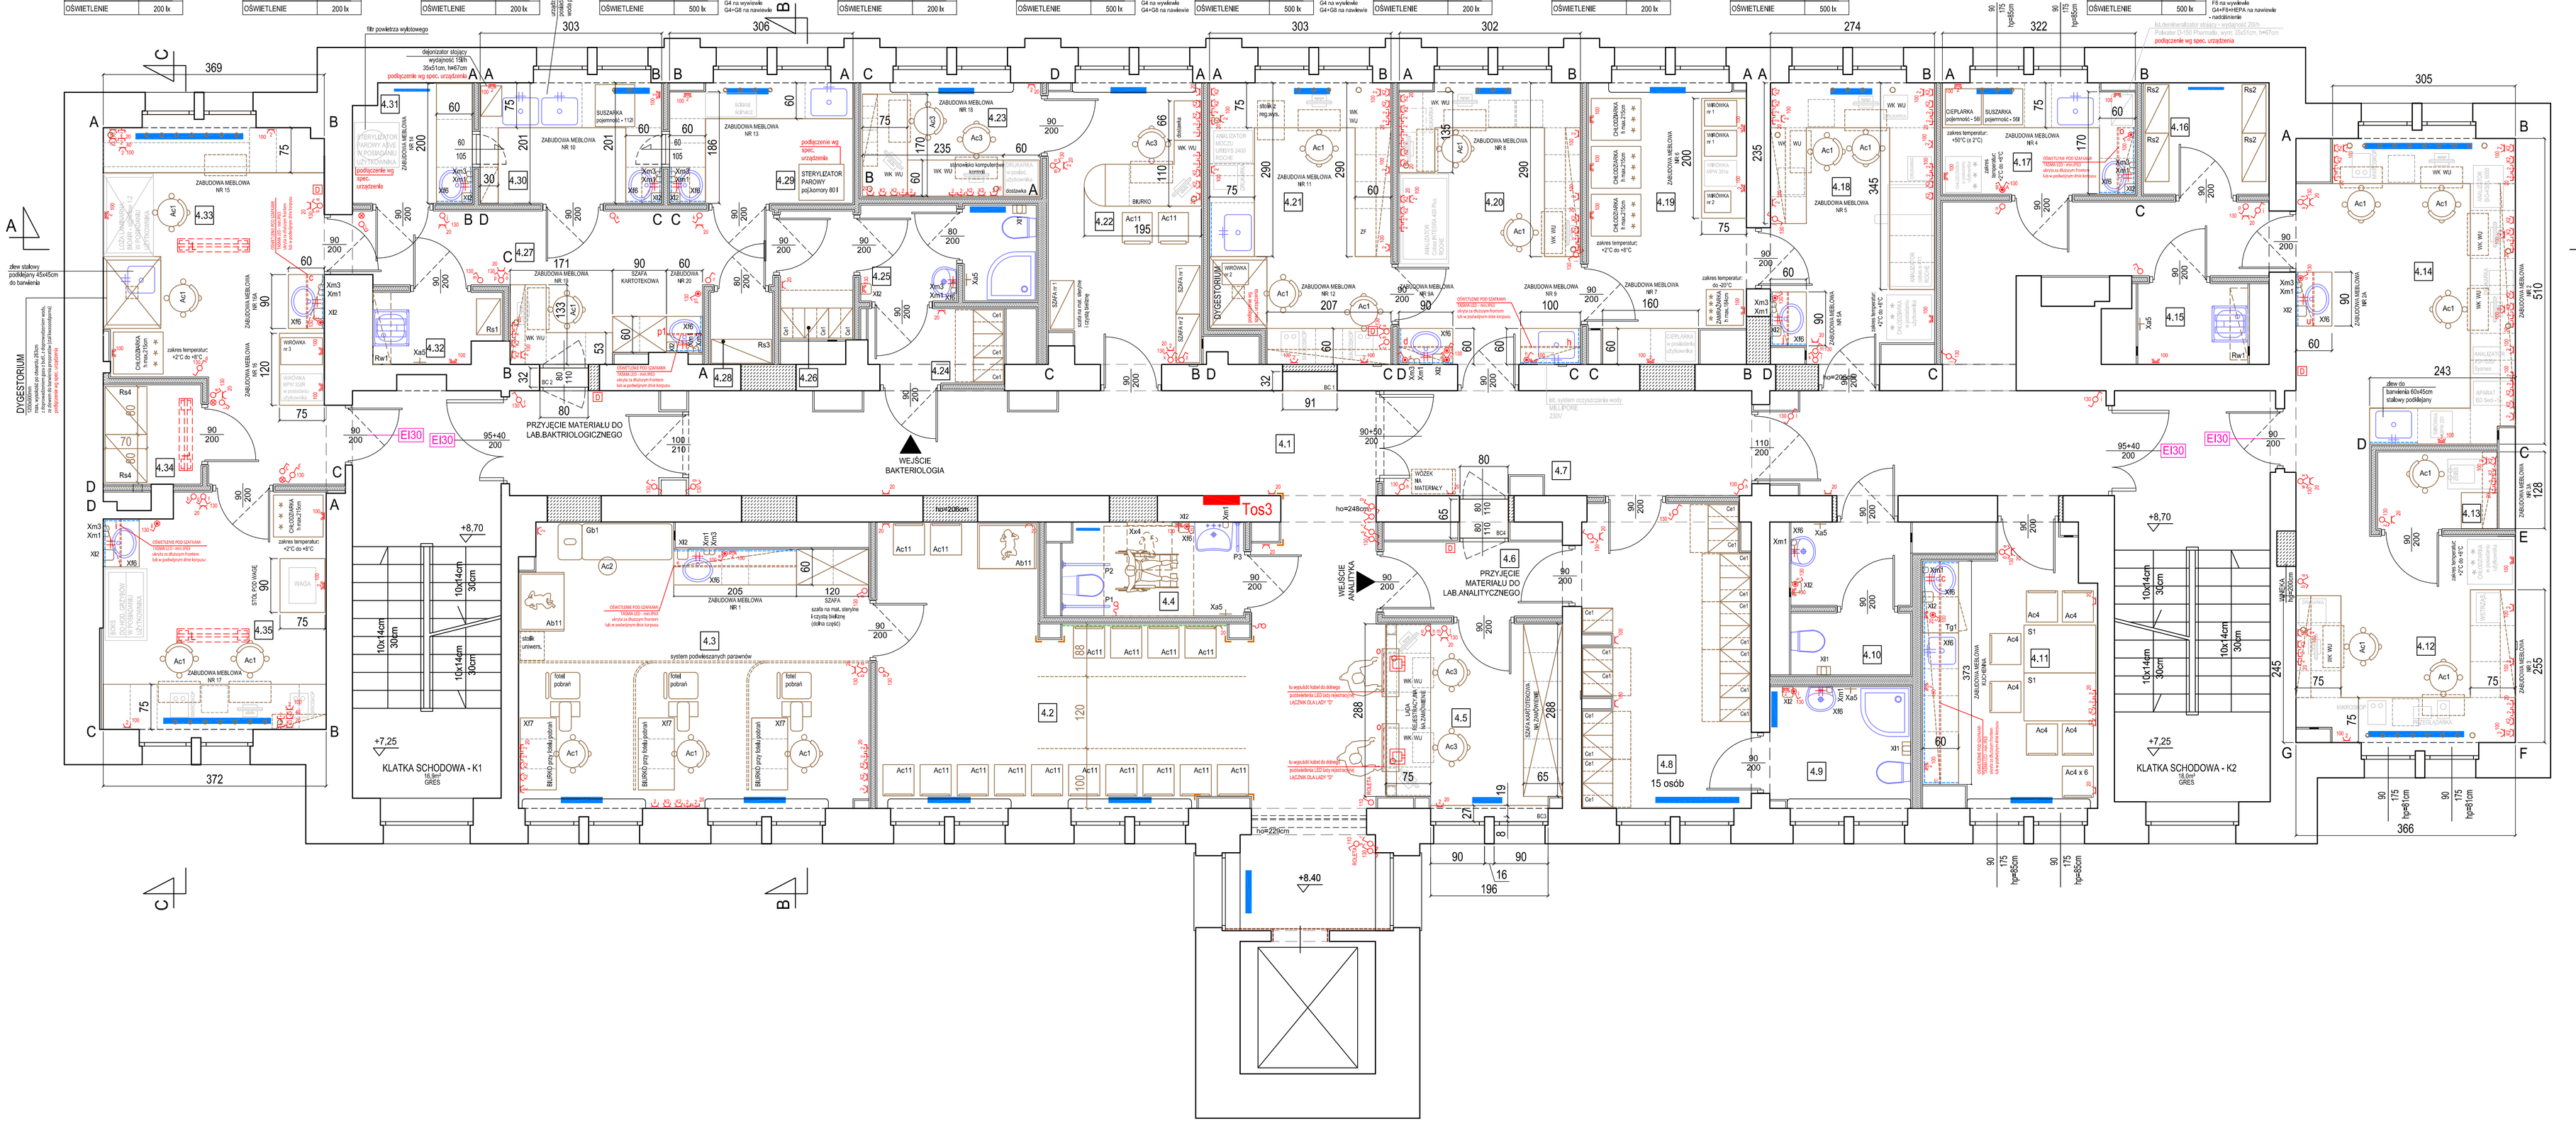
303
306
303
302
274
322
305
369
372
366
243
128
510
255
245
ZBIORNIK BUFOROWY W.O.
DYGESTORIUM
PRZYJĘCIE MATERIAŁU DO LAB.BAKTRIOLOGICZNEGO
WEJŚCIE BAKTERIOLOGIA
PRZYJĘCIE MATERIAŁU DO LAB.ANALITYCZNEGO
WEJŚCIE ANALITYKA
KLATKA SCHODOWA - K1
KLATKA SCHODOWA - K2
15 osób
Tos3
filtr powietrza wyłotowego
dezynsektor stojący wydajność 10l/h 35x51cm, hw67cm
podłączenie wg spec. urządzenia
STERYLIZATOR PAROWY pojemność 80 l
ZABUDOWA MEBLOWA NR 1
ZABUDOWA MEBLOWA NR 2
ZABUDOWA MEBLOWA NR 3
ZABUDOWA MEBLOWA NR 4
ZABUDOWA MEBLOWA NR 5
ZABUDOWA MEBLOWA NR 6
ZABUDOWA MEBLOWA NR 7
ZABUDOWA MEBLOWA NR 8
ZABUDOWA MEBLOWA NR 9
ZABUDOWA MEBLOWA NR 10
ZABUDOWA MEBLOWA NR 11
ZABUDOWA MEBLOWA NR 12
ZABUDOWA MEBLOWA NR 13
ZABUDOWA MEBLOWA NR 14
ZABUDOWA MEBLOWA NR 15
ZABUDOWA MEBLOWA NR 16
ZABUDOWA MEBLOWA NR 17
ZABUDOWA MEBLOWA NR 18
ZABUDOWA MEBLOWA NR 1A
ZABUDOWA MEBLOWA NR 2A
ZABUDOWA MEBLOWA NR 3A
SZAFA KARTOTEKOWA
SZAFA na mat. sterylne i czyszczą bieliznę (półka część)
BIURKO
BIURKO przy stoku pobrań
stół roboczy
zlew stalowy podblatowy 45x45cm do barwienia
zlew do barwienia 60x45cm stalowy podblatowy
system podwieszanych zarawnów
ZBIORNIK BUFOROWY W.O.
ZBIORNIK BUFOROWY W.O.
ZBIORNIK BUFOROWY W.O.