



MEBLE NA ZAMÓWIENIE

POM. 1.14


WIDOK 1-1

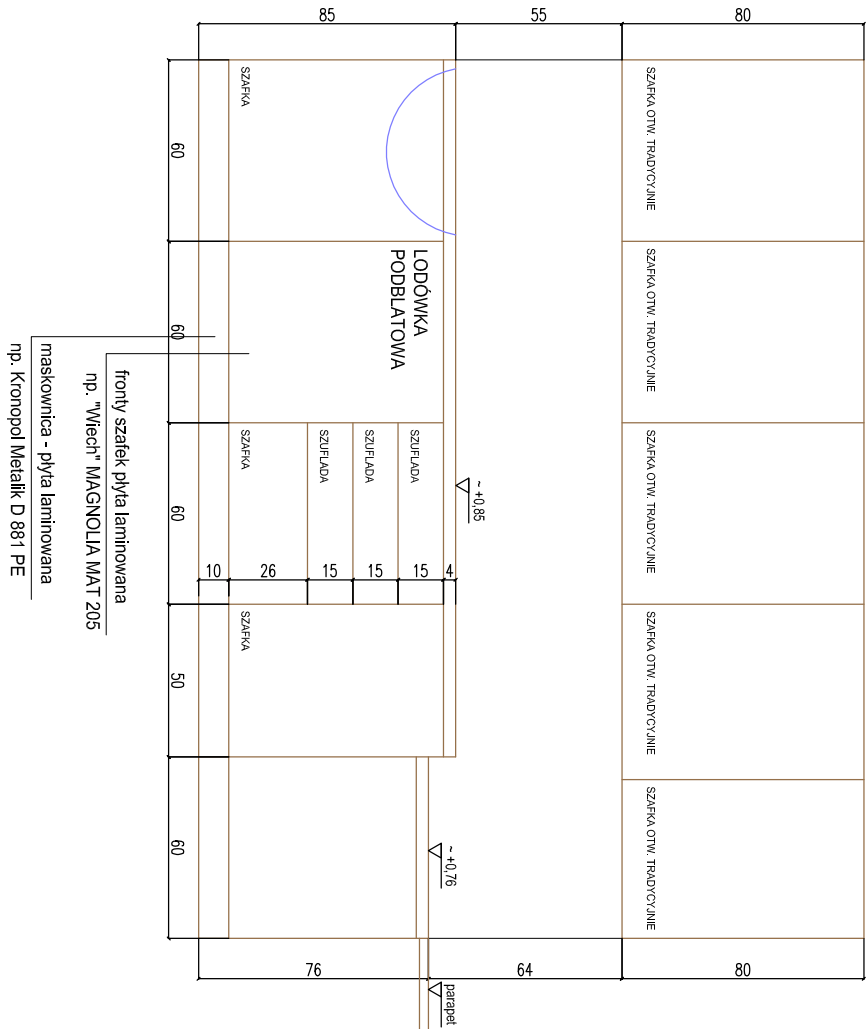


WIDOK 3-3

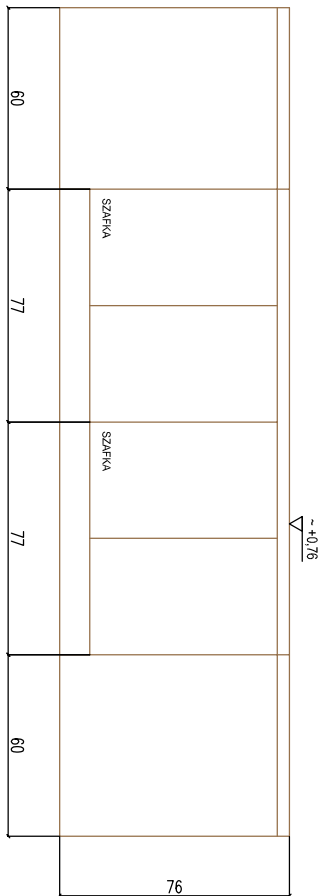


WIDOK 2-2

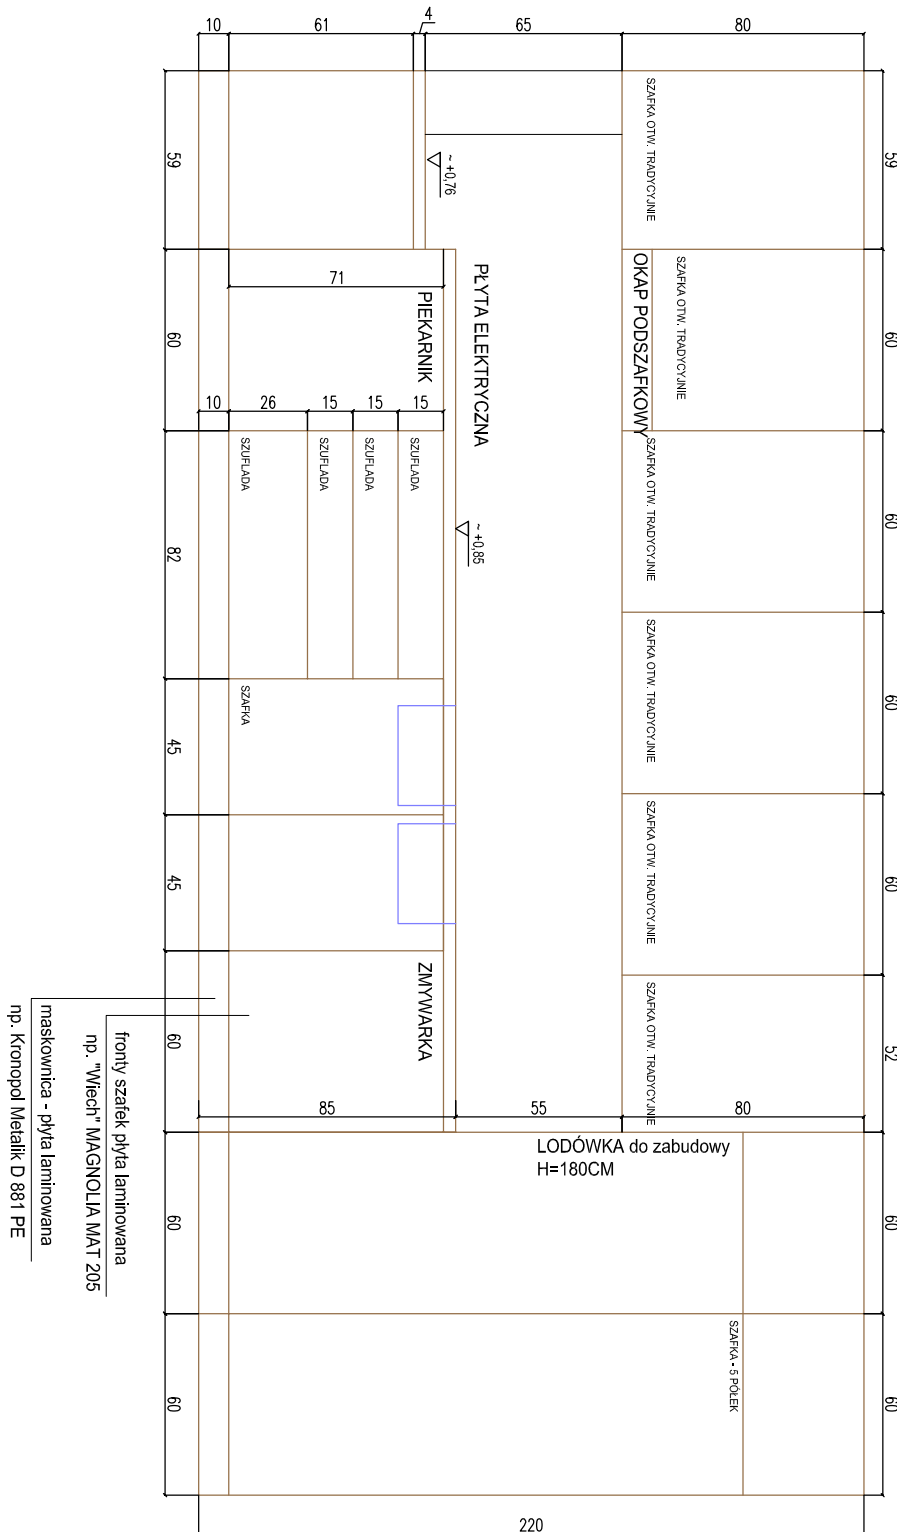


BOK

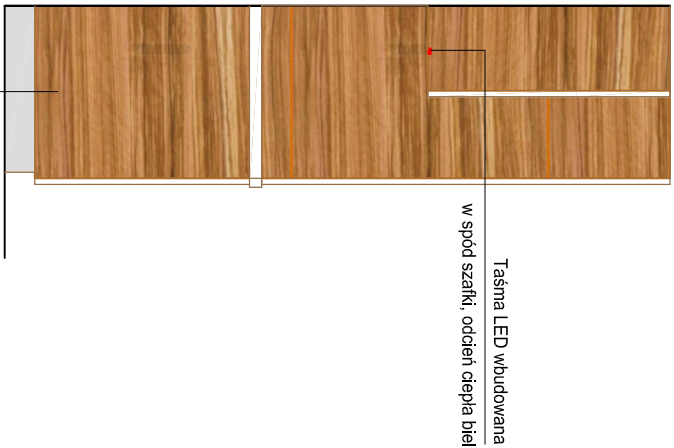


plyta laminowana  
kopusy np. Kronopol Okna D 2715 BS

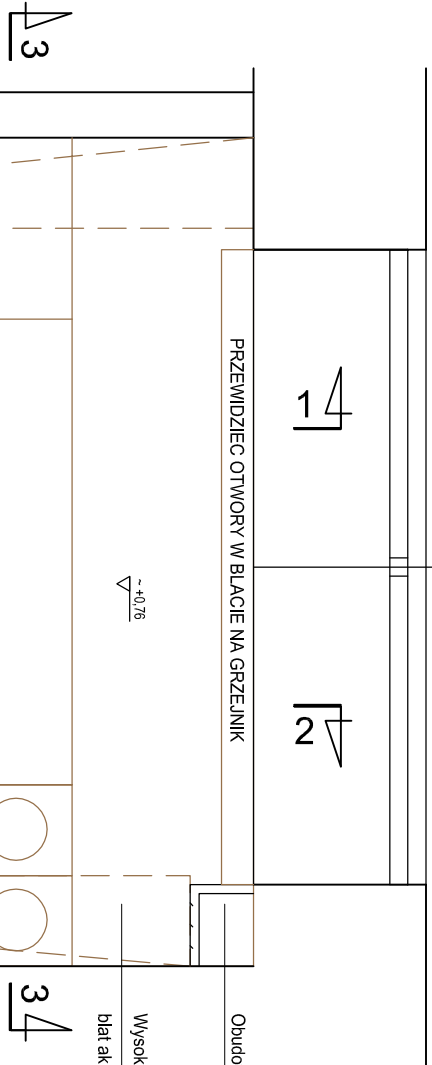

13

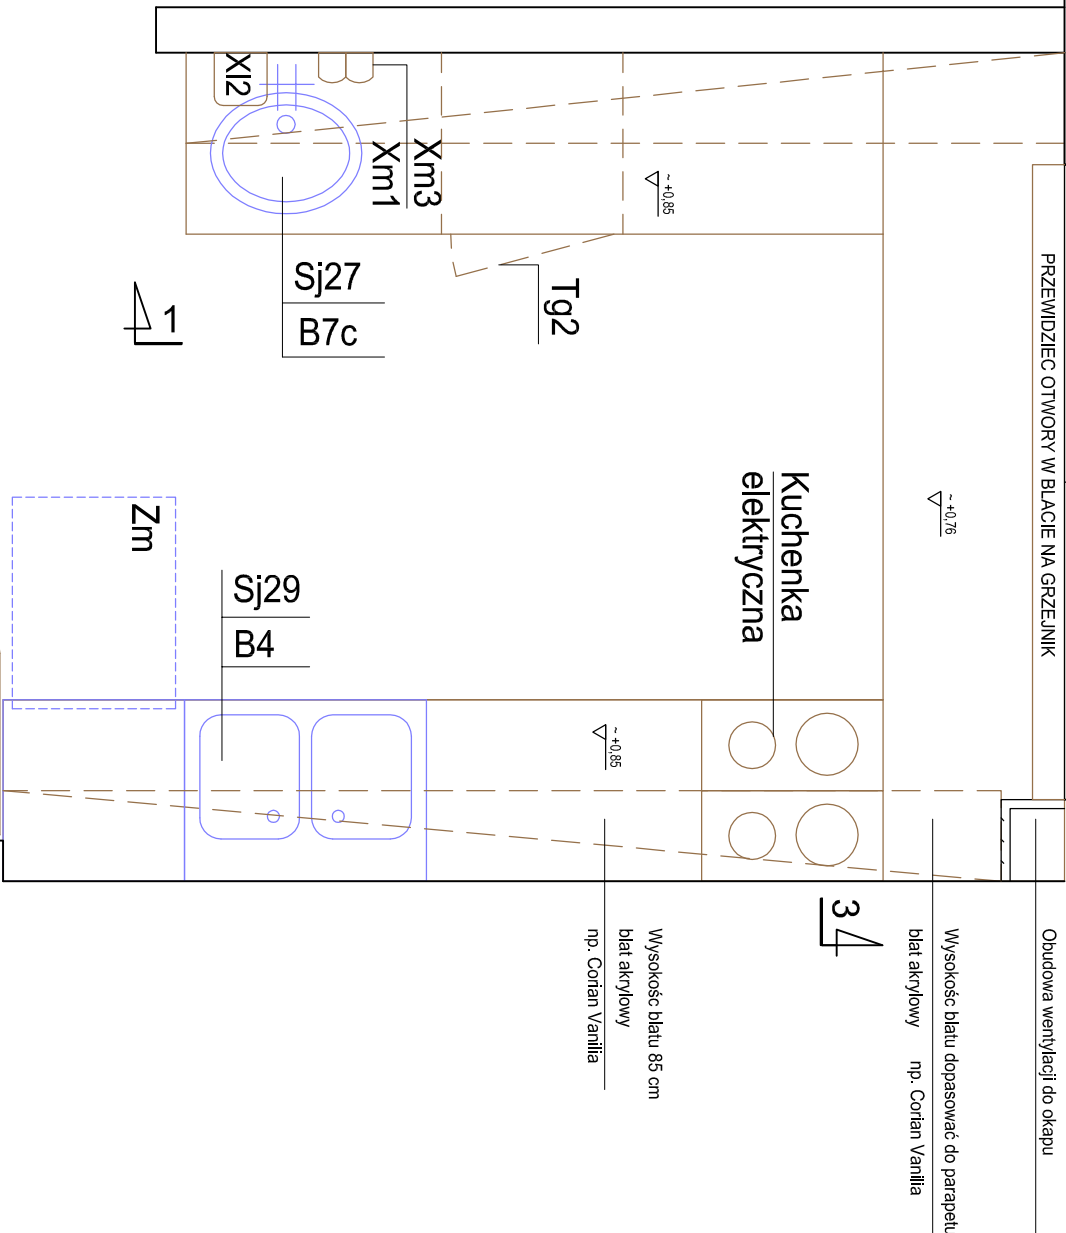


12

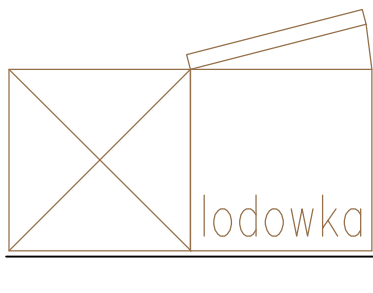

- UWAGA:  
SPRZĘT ASG DO ZABUDOWY  
DO OSTATNIEJ FAZY WYBORU PRZEZ INWESTORA W TRAKCIE  
REALIZACJI
- WYTYCZNE:  
- PŁYTA INDUKCYJNA 4 pola indukcyjna montowana w blacie,  
wym. 59x52cm, sterowanie płytą dotykowe, np. BOSCH
- OKAP PODSZAFKOWY TELESKOPOWY do zabudowy, sterowany  
mechanicznie, tyło pracy wysięg - wydajność min. 600 m3/h, poziom hałasu  
maks. 67 dB, np. BOSCH
- ZMYWARKA do zabudowy 60x60cm, zużycie wody do 10l na cykl, klasa  
energetyczna A++ , koszt gromy, koszt dolny, automatyczne wyładowanie, np.  
BOSCH
- PIEKARNIK ELEKTRYCZNY do zabudowy, pojemność min. 70 l, dwa  
poziome pieczenia, dwie szuflady teleskopowe, podst. 60x60cm, termoodbły,  
grill, czyszczenie parowe, klasa energetyczna A++ , np. BOSCH
- LODÓWKA do zabudowy, H=180 cm, klasa energetyczna A++ , chłodziarka  
270 L, 2 drzwi, no Frost, klasa pobier. 4, klasa szkodl. w zamrażarce 3, poziom  
hałasu 38 dB

Użyte dla opisu przedmiotu zamówienia nazwy własne materiałów, sprzętów,  
urządzeń, systemów i inne oraz przedstawione nazwy producentów stanowią jedynie  
wzorce jakościowy i są podane w celu określenia wyników jakościowych im  
stawianych. Dopuszcza się rozwiązania opisane w dokumentacji lub równoważne  
zgodnie z art.29 ust.3 ustawy Pzp. Przez równoważność rozumie się zachowanie  
przynajmniej takich standardów jakościowych jakie opisano.

		TOMASZ MACH	
pracownia architektoniczna		ul. Ściec 38 lok. 15	
		00-394 Warszawa	
		tel. 22 662-26-50, 602-357-111	
		www.projektowanieiszpitali.pl	
INWESTOR	SAMODZIELNY ZESPÓŁ PUBLICZNYCH ZAKŁADÓW LECZNICTWA OTWARTEGO WARSZAWA PRAGA-PÓŁNOC		
	ul. Jagiellońska 34, 03-719 Warszawa		
TEMAT	PRZEBUDOWA I ROZBUDOWA CZĘŚCI POMIESZCZEŃ PRZYCHODNI RODZINNEJ DLA POTRZEB ODDZIAŁU DZIENNEGO AKTYWIZACJI SENIORÓW - ODDZIAŁU DZIENNEGO PSYCHOGERIATRYCZNEGO		
ADRES	UL. OTWOCKA 1, WARSZAWA PRAGA-PÓŁNOC		
STADIUM	PROJEKT WNIĘTRZ		
BRANŻA	ARCHITEKTURA		
ZAKRES	- MEBLE NA ZAMÓWIENIE-		
PROJEKTANT	mgr inż. arch. Tomasz Mach	NR UPRAW.:	PODPIS:
	mgr inż. arch. Alicja Węgrzyn	SI 84/85	DATA:
	mgr inż. arch. Kazimierz Olszaniecki	SI 88/85	05.07.2017
</			