




PRZEKRÓJ A-A

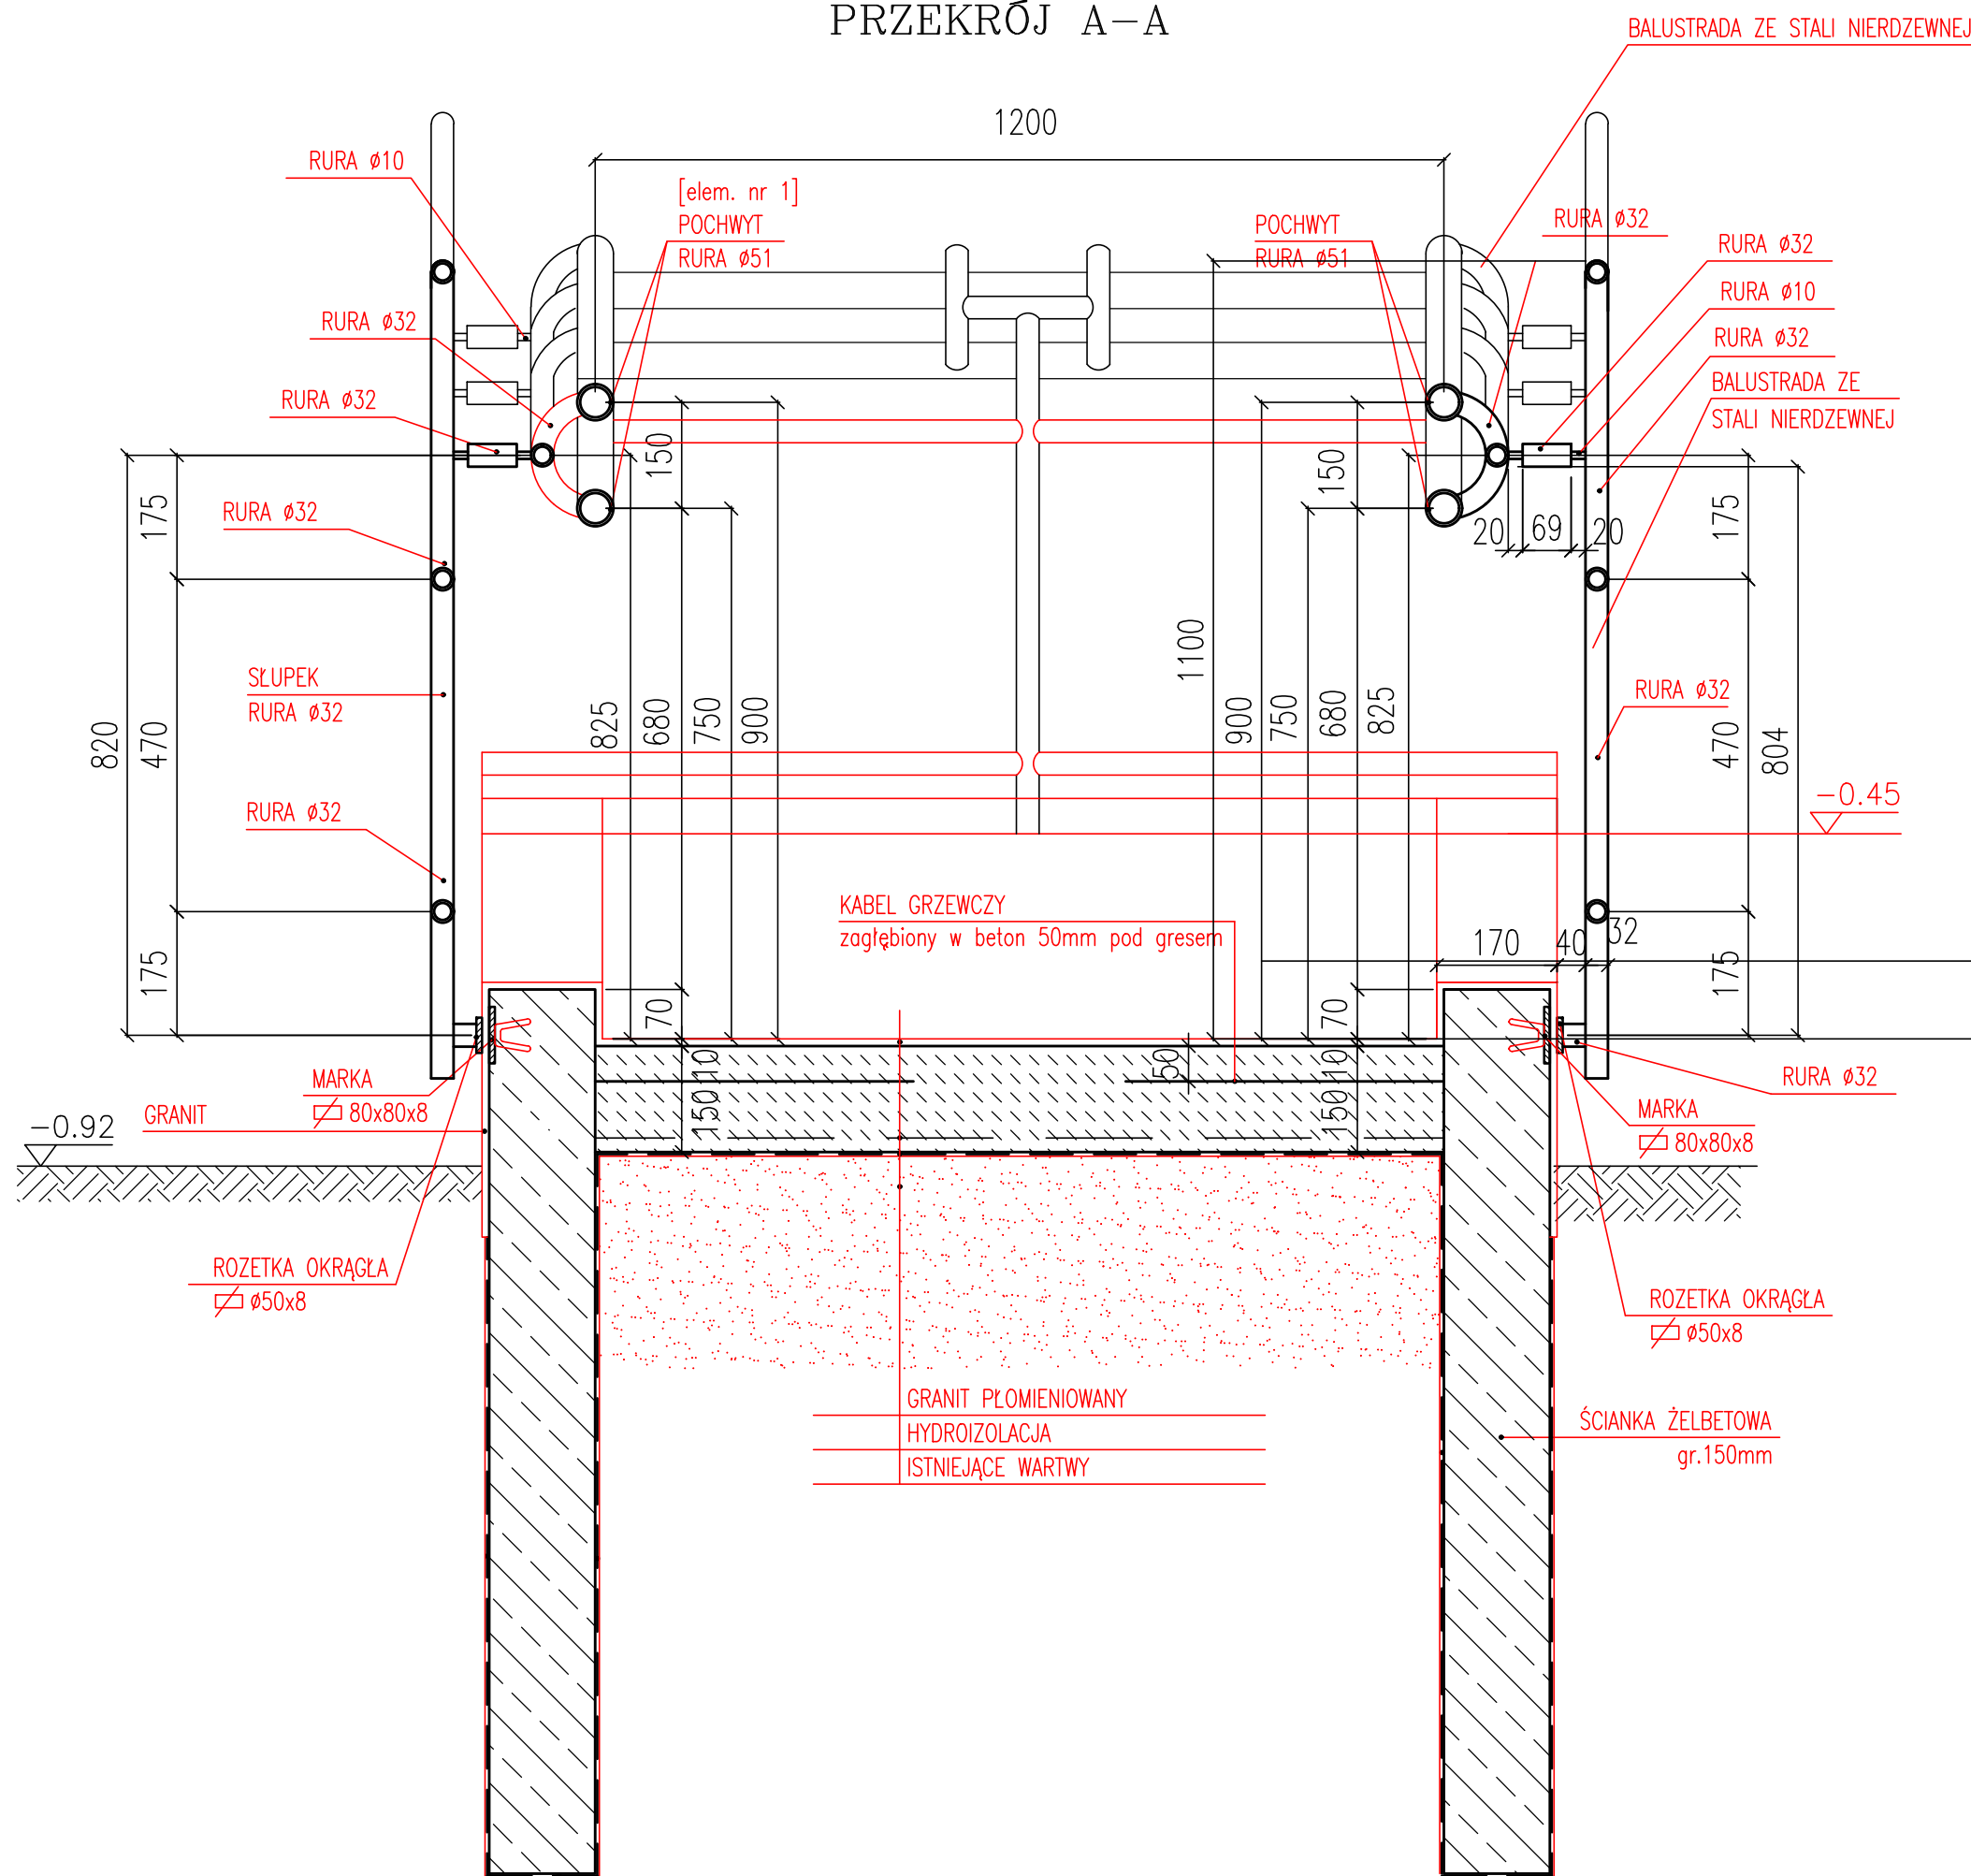

WIDOK FRAGMENTU
BALUSTRADY

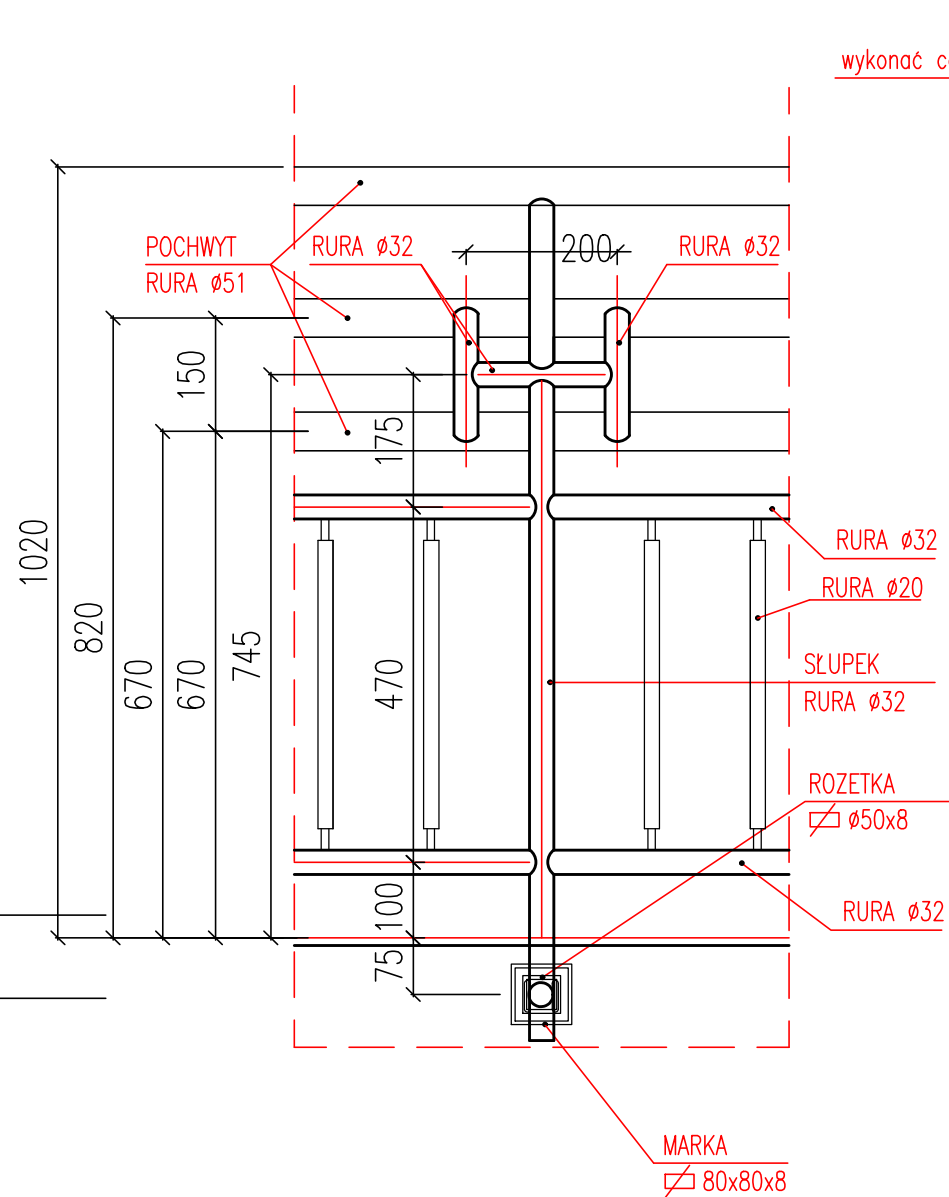

DYLATACJA
ELEMENTÓW BALUSTRADY

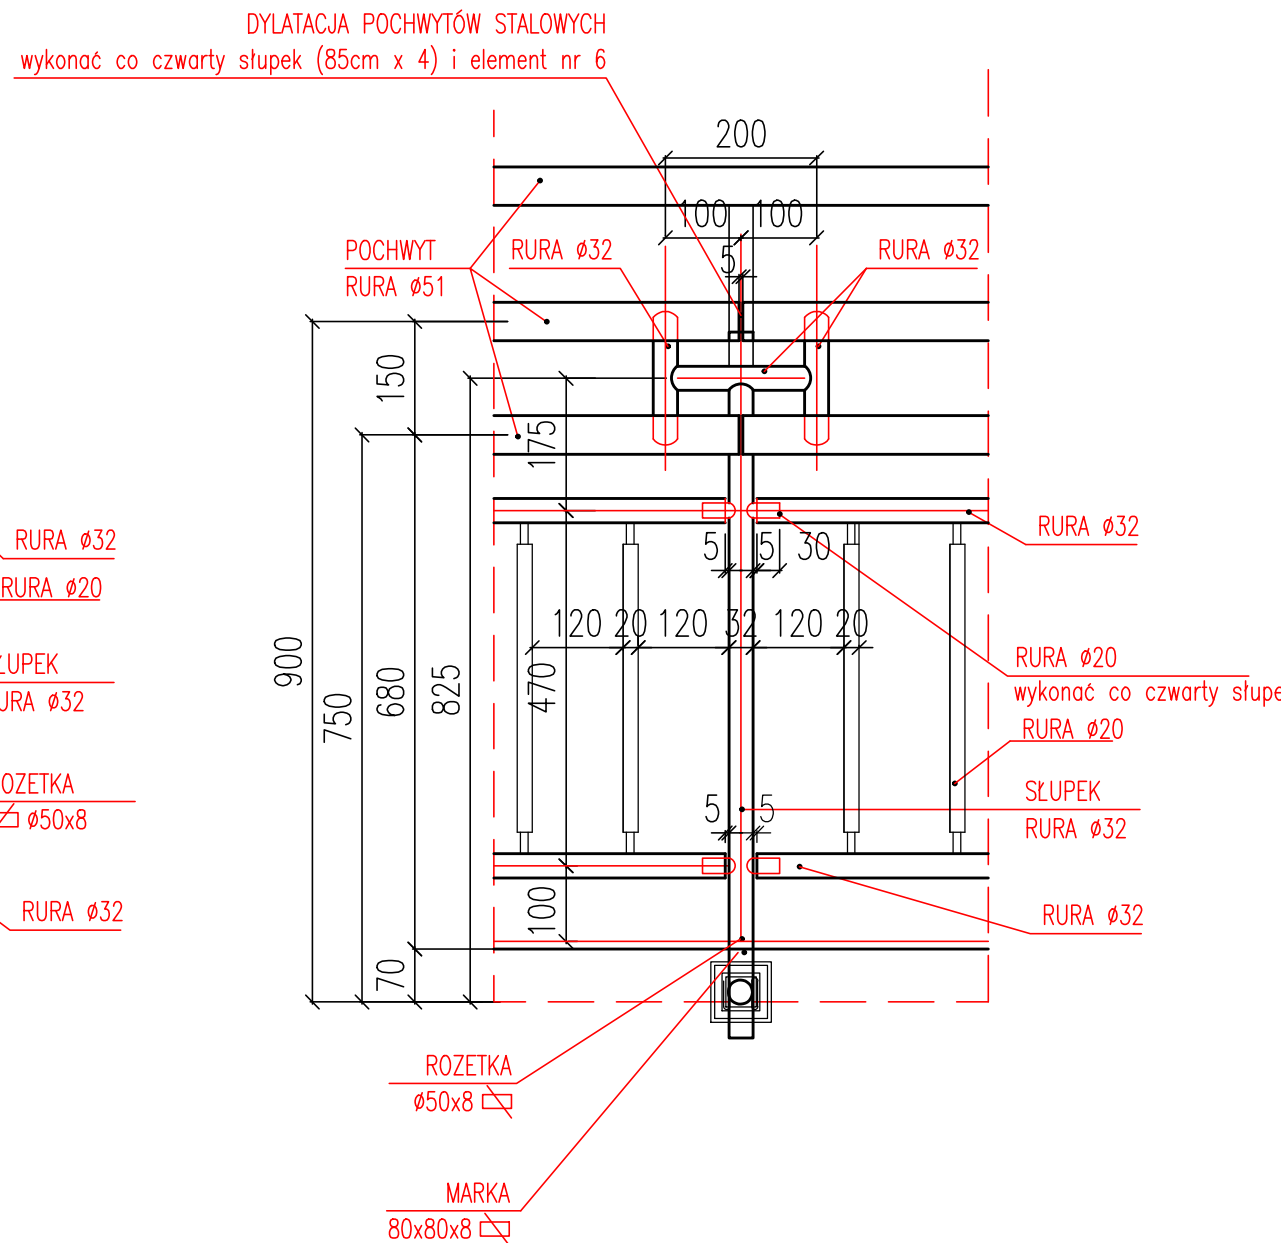

UWAGI:

- * Rysunek nie jest rysunkiem warsztatowym.
- * Spawy i miejsca montażowe dotykane przez użytkowników starannie oszlifować.
- * Kolorystykę i układ płyt granitowych uzgodnić z projektantem

ARCHITRAW
BARBARA ODOLCZYK

ul. Małego Franka 10/1, 01-449 Warszawa, tel. (+48) 501.687.936

Projekt	Przebudowa budynku przychodni Internistyczno-Specjalistycznej w zadanym zakresie wraz z zagospodarowaniem terenu.		
Adres	Warszawa, ul. Radzyńska 101/103		
Inwestor	SZPZLO Warszawa Praga - Północ, ul. Jagiellońska 34, 03-719 Warszawa		
Zespół projektowy	Projektant	Nr upr.	Podpis
	mgr inż. arch. Barbara Odolczyk w spec. architektonicznej, bez ograniczeń	Wa 557-93	
Sprawdzający	mgr inż. arch. Kazimierz Olszaniecki w spec. architektonicznej, bez ograniczeń	St 88/85	
Data	Warszawa, 21.01.2020		
Stadium	PROJEKT WYKONAWCZY		PB
Branża	ARCHITEKTURA Z KONSTRUKCJĄ		A+K
Temat rys.	DETAL BARIERKI		
Skala / Nr rys.	1:10		PZT - 09